

ГРАФИЧЕСКОЕ ОПИСАНИЕ
местоположения границ публичного сервитута

Публичный сервитут в отношении земель и (или) земельных участков в целях эксплуатации сооружения связи
"Необслуживаемый усилительный пункт магистрального газопровода Петровск-Новопсков км 60"
(наименование объекта, местоположение границ которого описано (далее - объект))

Раздел 1

Сведения об объекте		
№ п/п	Характеристики объекта	Описание характеристик
1	2	3
1	Местоположение объекта	410000, Саратовская область, район Екатериновский, муниципальное образование Крутойрское
2	Площадь объекта +/- величина погрешности определения площади (Р+/- Дельта Р)	145 кв.м ± 4.00 кв.м
3	Иные характеристики объекта	Публичный сервитут в отношении земель и (или) земельных участков в целях эксплуатации сооружения связи "Необслуживаемый усилительный пункт магистрального газопровода Петровск-Новопсков км 60". Срок действия публичного сервитута 49 лет. Владелец публичного сервитута: Публичное акционерное общество "Газпром", ИНН 7736050003, ОГРН 1027700070518, почтовый адрес: БОКС № 1255, Санкт-Петербург, 200961, тел. +7 812 455-17-00, адрес электронной почты: gazprom@gazprom.ru

Раздел 2

Сведения о местоположении границ объекта					
1. Система координат <u>МСК-64, зона 1</u>					
2. Сведения о характерных точках границ объекта					
Обозначение характерных точек границ	Координаты, м		Метод определения координат характерной точки	Средняя квадратическая погрешность положения характерной точки (M_t), м	Описание обозначения точка местности (при наличии)
	X	Y			
1	2	3	4	5	6
1	563604.44	1408071.43	Аналитический метод	0.10	–
2	563606.65	1408068.64	Аналитический метод	0.10	–
3	563609.72	1408068.33	Аналитический метод	0.10	–
4	563616.78	1408071.83	Аналитический метод	0.10	–
5	563617.37	1408075.46	Аналитический метод	0.10	–
6	563616.87	1408076.99	Аналитический метод	0.10	–
7	563616.57	1408077.55	Аналитический метод	0.10	–
8	563615.46	1408080.23	Аналитический метод	0.10	–
9	563612.18	1408082.47	Аналитический метод	0.10	–
10	563604.55	1408079.70	Аналитический метод	0.10	–
11	563603.15	1408075.22	Аналитический метод	0.10	–
1	563604.44	1408071.43	Аналитический метод	0.10	–
3. Сведения о характерных точках части (частей) границы объекта					
Обозначение характерных точек части границы	Координаты, м		Метод определения координат характерной точки	Средняя квадратическая погрешность положения характерной точки (M_t), м	Описание обозначения точки на местности (при наличии)
	X	Y			
1	2	3	4	5	6
–	–	–	–	–	–

Обзорная схема. Схема расположения границ публичного сервитута


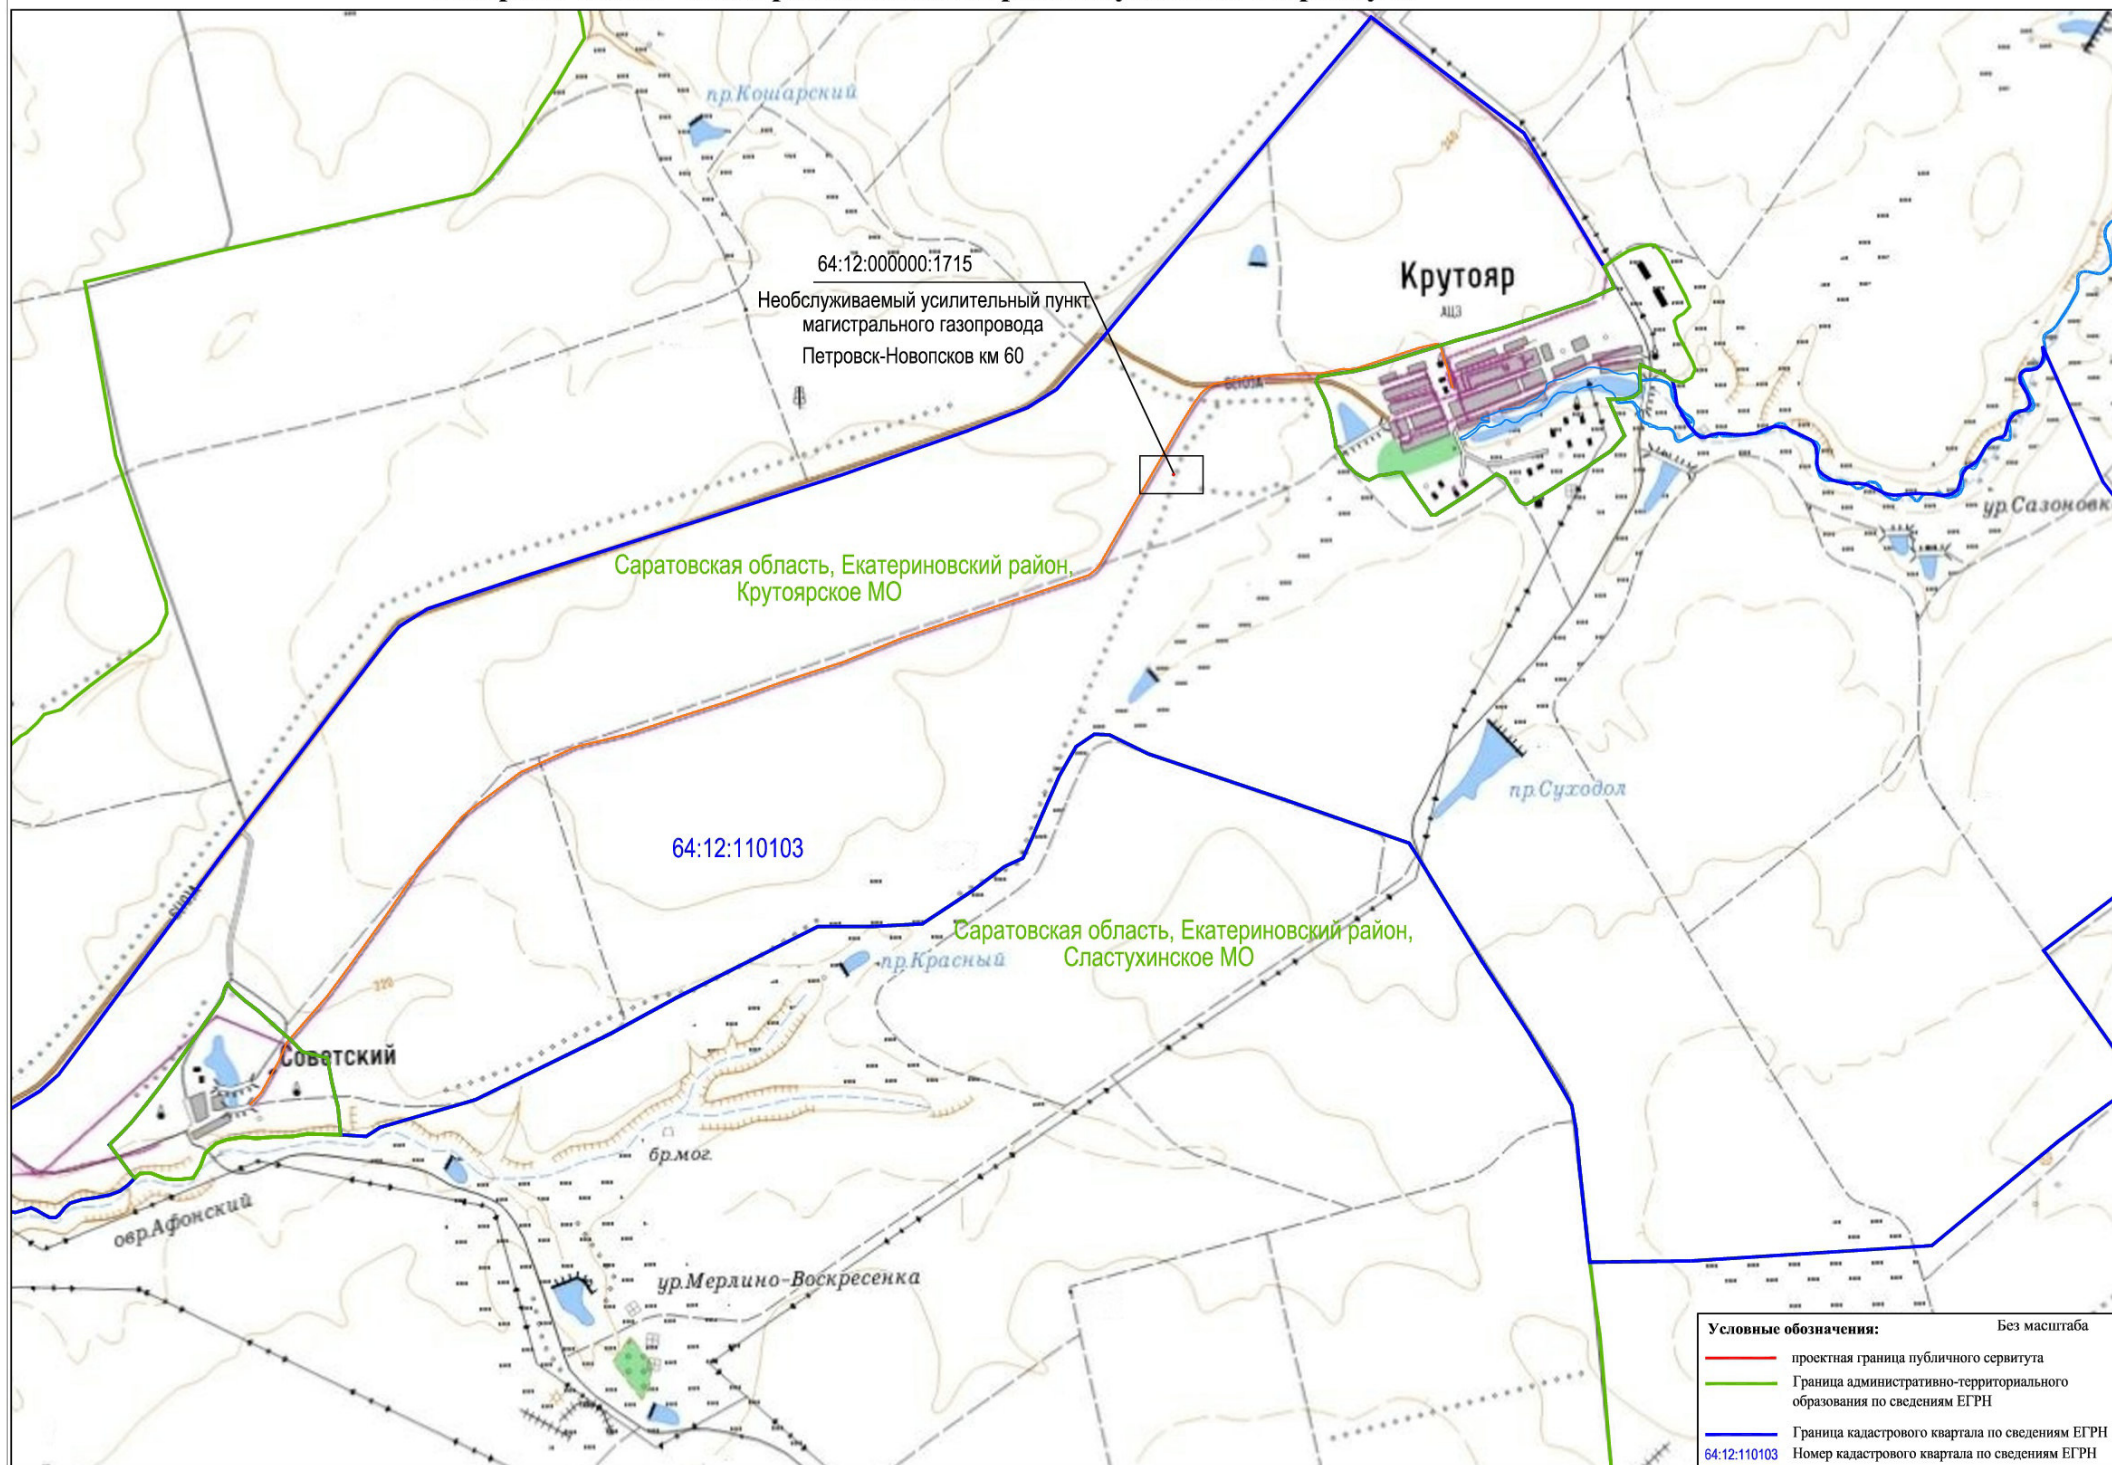


Схема расположения границ публичного сервитута

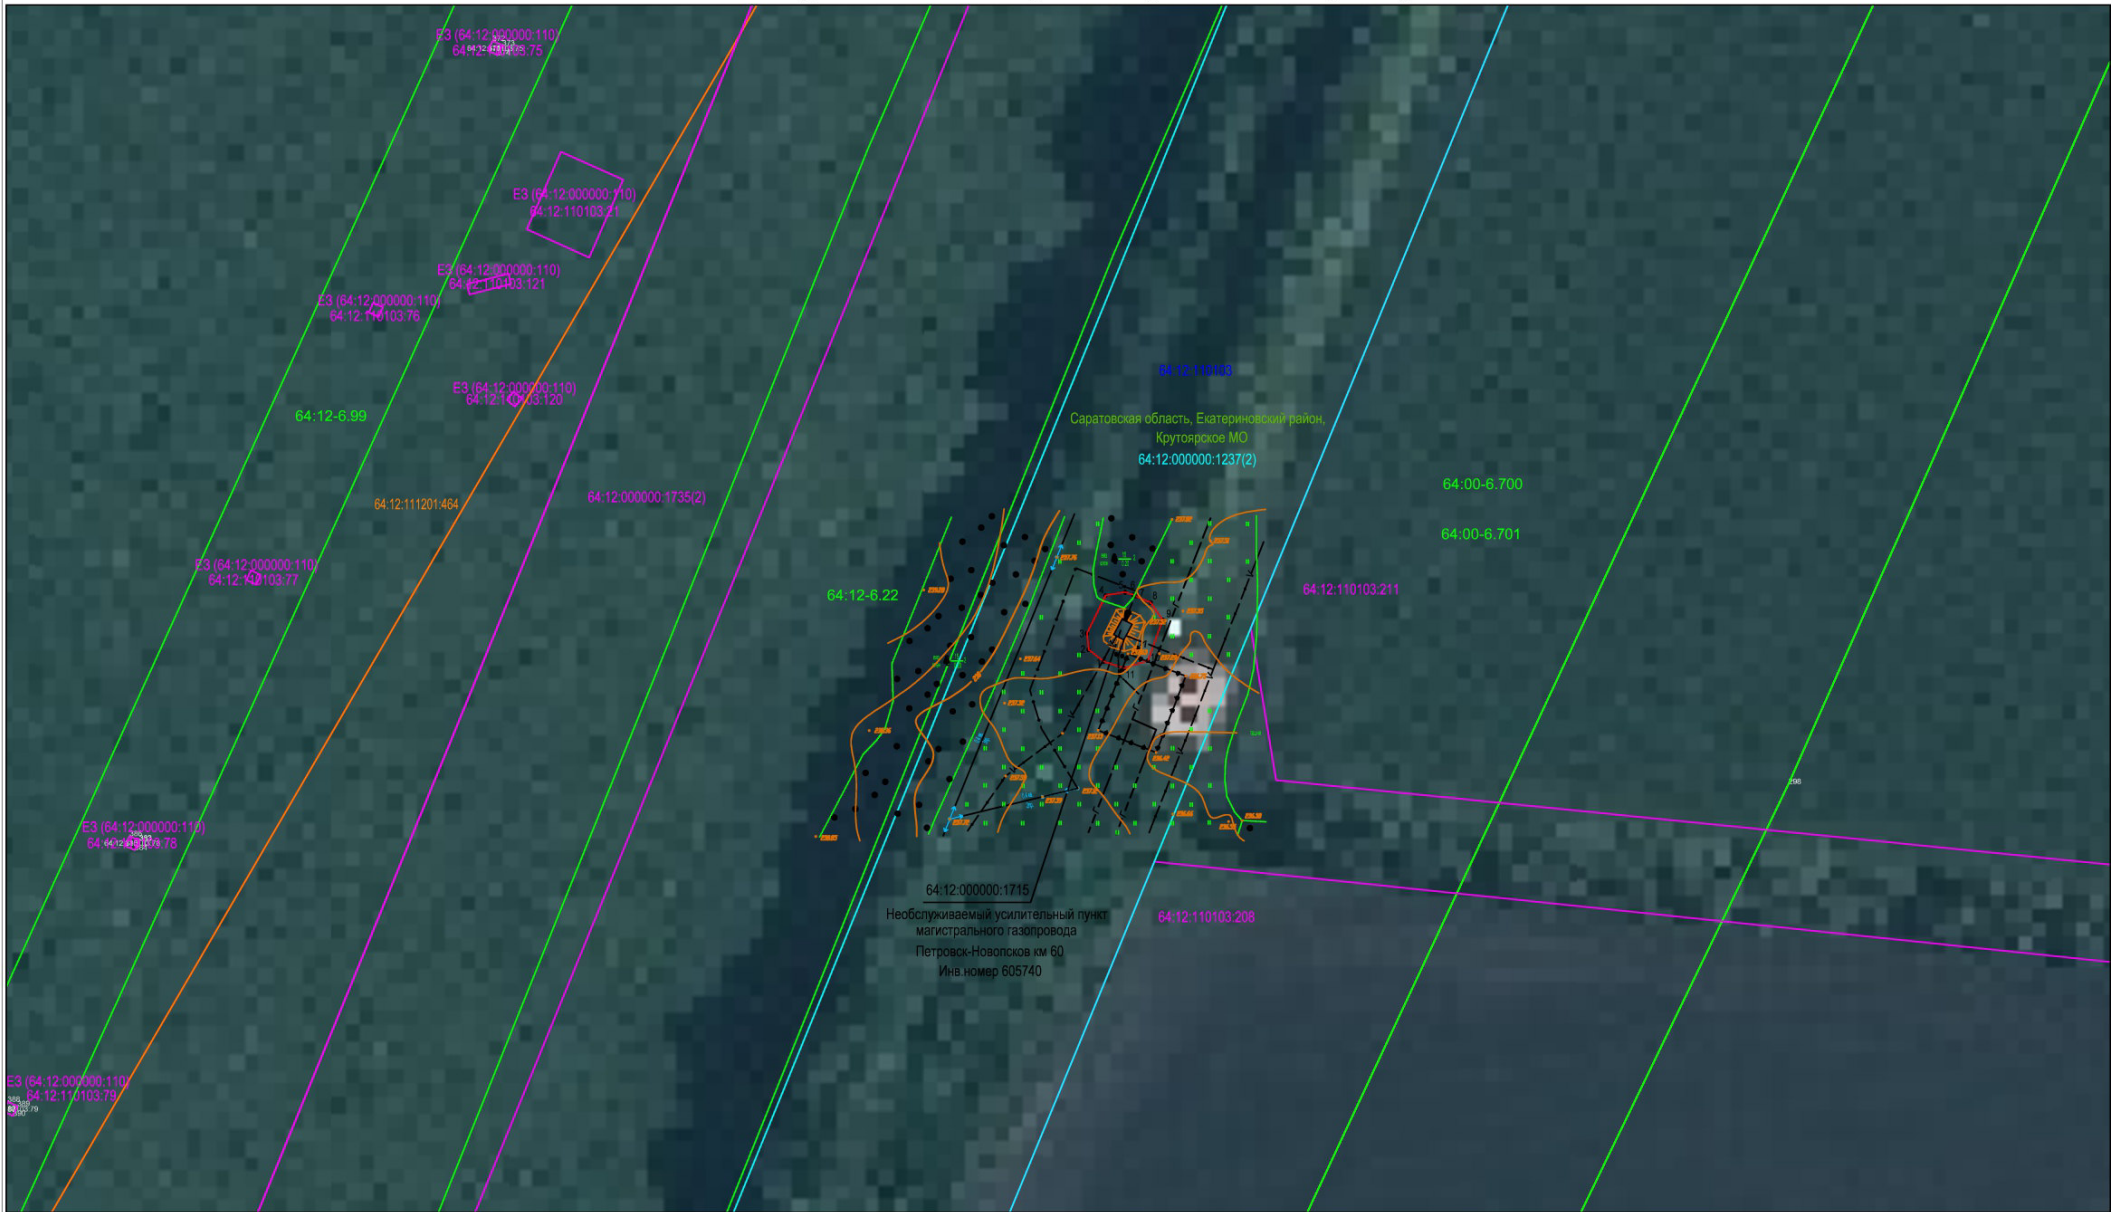

Условные обозначения:

- проектная граница публичного сервитута
- Граница земельного участка по сведениям по сведениям ЕГРН
- Граница административно-территориального образования по сведениям ЕГРН
- Граница земельного участка, в отношении которого испрашивается установление публичного сервитута
- Граница кадастрового квартала по сведениям ЕГРН
- Граница ОКСа по сведениям ЕГРН
- Граница ЗОУИТ по сведениям ЕГРН
- 1 Характерная точка и номер характерной точки проектной границы публичного сервитута

Масштаб 1:1000
Система координат МСК-64, зона 1

- 64:12:110103:211 Кадастровый номер земельного участка по сведениям ЕГРН
- 64:12:170103:235 Кадастровый номер земельного участка, в отношении которого испрашивается установление публичного сервитута
- 64:12:110103 Номер кадастрового квартала по сведениям ЕГРН
- 64:12:170103:494 Кадастровый номер ОКСа по сведениям ЕГРН
- 64:12:6:22 Реестровый номер ЗОУИТ по сведениям ЕГРН
- 64:12:000000:1715 Кадастровый номер объекта недвижимости для эксплуатации которого устанавливается публичный сервитут
- — Кабельной линии электропередач 0,4 кВ (подземная)
- — Воздушная линия электропередач 0,4 кВ
- — Газопровод подземный
- — Кабель связи подземный
- — Ограждение металлическое
- — Контур растительности
- — Рельеф