

ГРАФИЧЕСКОЕ ОПИСАНИЕ
местоположения границ публичного сервитута

Публичный сервитут в отношении земель и (или) земельных участков в целях эксплуатации объекта электросетевого хозяйства "Линии электропередачи кабельные системы передачи данных Екатеринбургского ЛПУ МГ"
(наименование объекта, местоположение границ которого описано (далее - объект))

Раздел 1

Сведения об объекте		
№ п/п	Характеристики объекта	Описание характеристик
1	2	3
1	Местоположение объекта	410000, Саратовская область, район Екатериновский, муниципальное образование Новоселовское
2	Площадь объекта +/- величина погрешности определения площади (Р+/- Дельта Р)	1063 кв.м ± 11.00 кв.м
3	Иные характеристики объекта	Публичный сервитут в отношении земель и (или) земельных участков в целях эксплуатации объекта электросетевого хозяйства "Линии электропередачи кабельные системы передачи данных Екатеринбургского ЛПУ МГ", в соответствии с пунктом 9 статьи 3.6 Федерального закона от 25.10.2001 № 137-ФЗ "О введении в действие Земельного кодекса Российской Федерации". Срок действия публичного сервитута 49 лет. Владелец публичного сервитута: Публичное акционерное общество "Газпром", ИНН 7736050003, ОГРН 1027700070518, почтовый адрес: БОКС № 1255, Санкт-Петербург, 200961, тел. +7 812 455-17-00, адрес электронной почты: gazprom@gazprom.ru

Раздел 2

Сведения о местоположении границ объекта					
1. Система координат <u>МСК-64, зона 1</u>					
2. Сведения о характерных точках границ объекта					
Обозначение характерных точек границ	Координаты, м		Метод определения координат характерной точки	Средняя квадратическая погрешность положения характерной точки (M_t), м	Описание обозначения точка местности (при наличии)
	X	Y			
1	2	3	4	5	6
1	544673.95	1387398.11	Аналитический метод	0.10	–
2	544674.97	1387396.39	Аналитический метод	0.10	–
3	544679.98	1387399.38	Аналитический метод	0.10	–
4	544679.74	1387398.23	Аналитический метод	0.10	–
5	544681.70	1387397.83	Аналитический метод	0.10	–
6	544682.35	1387400.98	Аналитический метод	0.10	–
7	544685.59	1387405.44	Аналитический метод	0.10	–
8	544846.86	1387601.02	Аналитический метод	0.10	–
9	544847.08	1387601.49	Аналитический метод	0.10	–
10	544847.70	1387605.21	Аналитический метод	0.10	–
11	544888.08	1387664.61	Аналитический метод	0.10	–
12	544888.21	1387665.44	Аналитический метод	0.10	–
13	544887.42	1387668.21	Аналитический метод	0.10	–
14	544887.02	1387668.77	Аналитический метод	0.10	–
15	544878.23	1387674.73	Аналитический метод	0.10	–
16	544876.75	1387675.74	Аналитический метод	0.10	–
17	544870.94	1387679.68	Аналитический метод	0.10	–
18	544863.24	1387684.89	Аналитический метод	0.10	–
19	544856.11	1387689.79	Аналитический метод	0.10	–
20	544848.74	1387694.69	Аналитический метод	0.10	–
21	544840.87	1387700.17	Аналитический метод	0.10	–
22	544833.68	1387704.97	Аналитический метод	0.10	–
23	544826.48	1387709.80	Аналитический метод	0.10	–
24	544819.37	1387714.49	Аналитический метод	0.10	–
25	544825.57	1387723.71	Аналитический метод	0.10	–
26	544832.29	1387733.61	Аналитический метод	0.10	–
27	544840.02	1387744.91	Аналитический метод	0.10	–
28	544838.36	1387746.03	Аналитический метод	0.10	–
29	544830.63	1387734.73	Аналитический метод	0.10	–
30	544823.91	1387724.83	Аналитический метод	0.10	–
31	544817.73	1387715.62	Аналитический метод	0.10	–
32	544817.30	1387715.91	Аналитический метод	0.10	–
33	544811.30	1387720.09	Аналитический метод	0.10	–
34	544804.18	1387724.89	Аналитический метод	0.10	–
35	544796.75	1387729.91	Аналитический метод	0.10	–
36	544788.73	1387735.61	Аналитический метод	0.10	–
37	544781.45	1387739.94	Аналитический метод	0.10	–
38	544780.73	1387740.06	Аналитический метод	0.10	–
39	544780.12	1387739.65	Аналитический метод	0.10	–
40	544779.13	1387738.21	Аналитический метод	0.10	–
41	544780.77	1387737.07	Аналитический метод	0.10	–
42	544781.23	1387737.74	Аналитический метод	0.10	–
43	544786.80	1387734.43	Аналитический метод	0.10	–
44	544786.03	1387733.29	Аналитический метод	0.10	–
45	544787.69	1387732.17	Аналитический метод	0.10	–
46	544788.48	1387733.34	Аналитический метод	0.10	–
47	544794.76	1387728.88	Аналитический метод	0.10	–
48	544794.04	1387727.94	Аналитический метод	0.10	–
49	544795.64	1387726.72	Аналитический метод	0.10	–
50	544796.40	1387727.73	Аналитический метод	0.10	–

51	544802.23	1387723.79	Аналитический метод	0.10	—
52	544801.43	1387722.59	Аналитический метод	0.10	—
53	544803.09	1387721.47	Аналитический метод	0.10	—
54	544803.89	1387722.67	Аналитический метод	0.10	—
55	544809.33	1387718.99	Аналитический метод	0.10	—
56	544808.67	1387718.02	Аналитический метод	0.10	—
57	544810.31	1387716.88	Аналитический метод	0.10	—
58	544810.98	1387717.86	Аналитический метод	0.10	—
59	544816.16	1387714.27	Аналитический метод	0.10	—
60	544816.60	1387713.96	Аналитический метод	0.10	—
61	544815.91	1387712.93	Аналитический метод	0.10	—
62	544817.57	1387711.81	Аналитический метод	0.10	—
63	544818.26	1387712.83	Аналитический метод	0.10	—
64	544824.55	1387708.69	Аналитический метод	0.10	—
65	544823.81	1387707.57	Аналитический метод	0.10	—
66	544825.49	1387706.47	Аналитический метод	0.10	—
67	544826.21	1387707.58	Аналитический метод	0.10	—
68	544831.73	1387703.87	Аналитический метод	0.10	—
69	544830.97	1387702.74	Аналитический метод	0.10	—
70	544832.63	1387701.62	Аналитический метод	0.10	—
71	544833.39	1387702.75	Аналитический метод	0.10	—
72	544838.93	1387699.06	Аналитический метод	0.10	—
73	544838.18	1387697.91	Аналитический метод	0.10	—
74	544839.86	1387696.81	Аналитический метод	0.10	—
75	544840.58	1387697.93	Аналитический метод	0.10	—
76	544846.82	1387693.59	Аналитический метод	0.10	—
77	544846.10	1387692.47	Аналитический метод	0.10	—
78	544847.78	1387691.39	Аналитический метод	0.10	—
79	544848.47	1387692.47	Аналитический метод	0.10	—
80	544854.17	1387688.68	Аналитический метод	0.10	—
81	544853.46	1387687.59	Аналитический метод	0.10	—
82	544855.14	1387686.49	Аналитический метод	0.10	—
83	544855.84	1387687.57	Аналитический метод	0.10	—
84	544861.32	1387683.78	Аналитический метод	0.10	—
85	544860.58	1387682.61	Аналитический метод	0.10	—
86	544862.28	1387681.55	Аналитический метод	0.10	—
87	544862.97	1387682.65	Аналитический метод	0.10	—
88	544869.00	1387678.57	Аналитический метод	0.10	—
89	544868.25	1387677.43	Аналитический метод	0.10	—
90	544869.93	1387676.33	Аналитический метод	0.10	—
91	544870.66	1387677.45	Аналитический метод	0.10	—
92	544875.63	1387674.08	Аналитический метод	0.10	—
93	544876.34	1387673.60	Аналитический метод	0.10	—
94	544875.58	1387672.29	Аналитический метод	0.10	—
95	544877.30	1387671.29	Аналитический метод	0.10	—
96	544877.99	1387672.47	Аналитический метод	0.10	—
97	544885.60	1387667.32	Аналитический метод	0.10	—
98	544886.16	1387665.35	Аналитический метод	0.10	—
99	544845.92	1387606.15	Аналитический метод	0.10	—
100	544845.76	1387605.76	Аналитический метод	0.10	—
101	544845.15	1387602.09	Аналитический метод	0.10	—
102	544683.99	1387406.64	Аналитический метод	0.10	—
103	544680.72	1387402.15	Аналитический метод	0.10	—
1	544673.95	1387398.11	Аналитический метод	0.10	—

3. Сведения о характерных точках части (частей) границы объекта

Обозначение характерных точек части границы	Координаты, м		Метод определения координат характерной точки	Средняя квадратическая погрешность положения характерной точки (M_t), м	Описание обозначения точки на местности (при наличии)
	X	Y			
1	2	3	4	5	6
—	—	—	—	—	—

Обзорная схема. Схема расположения границ публичного сервитута

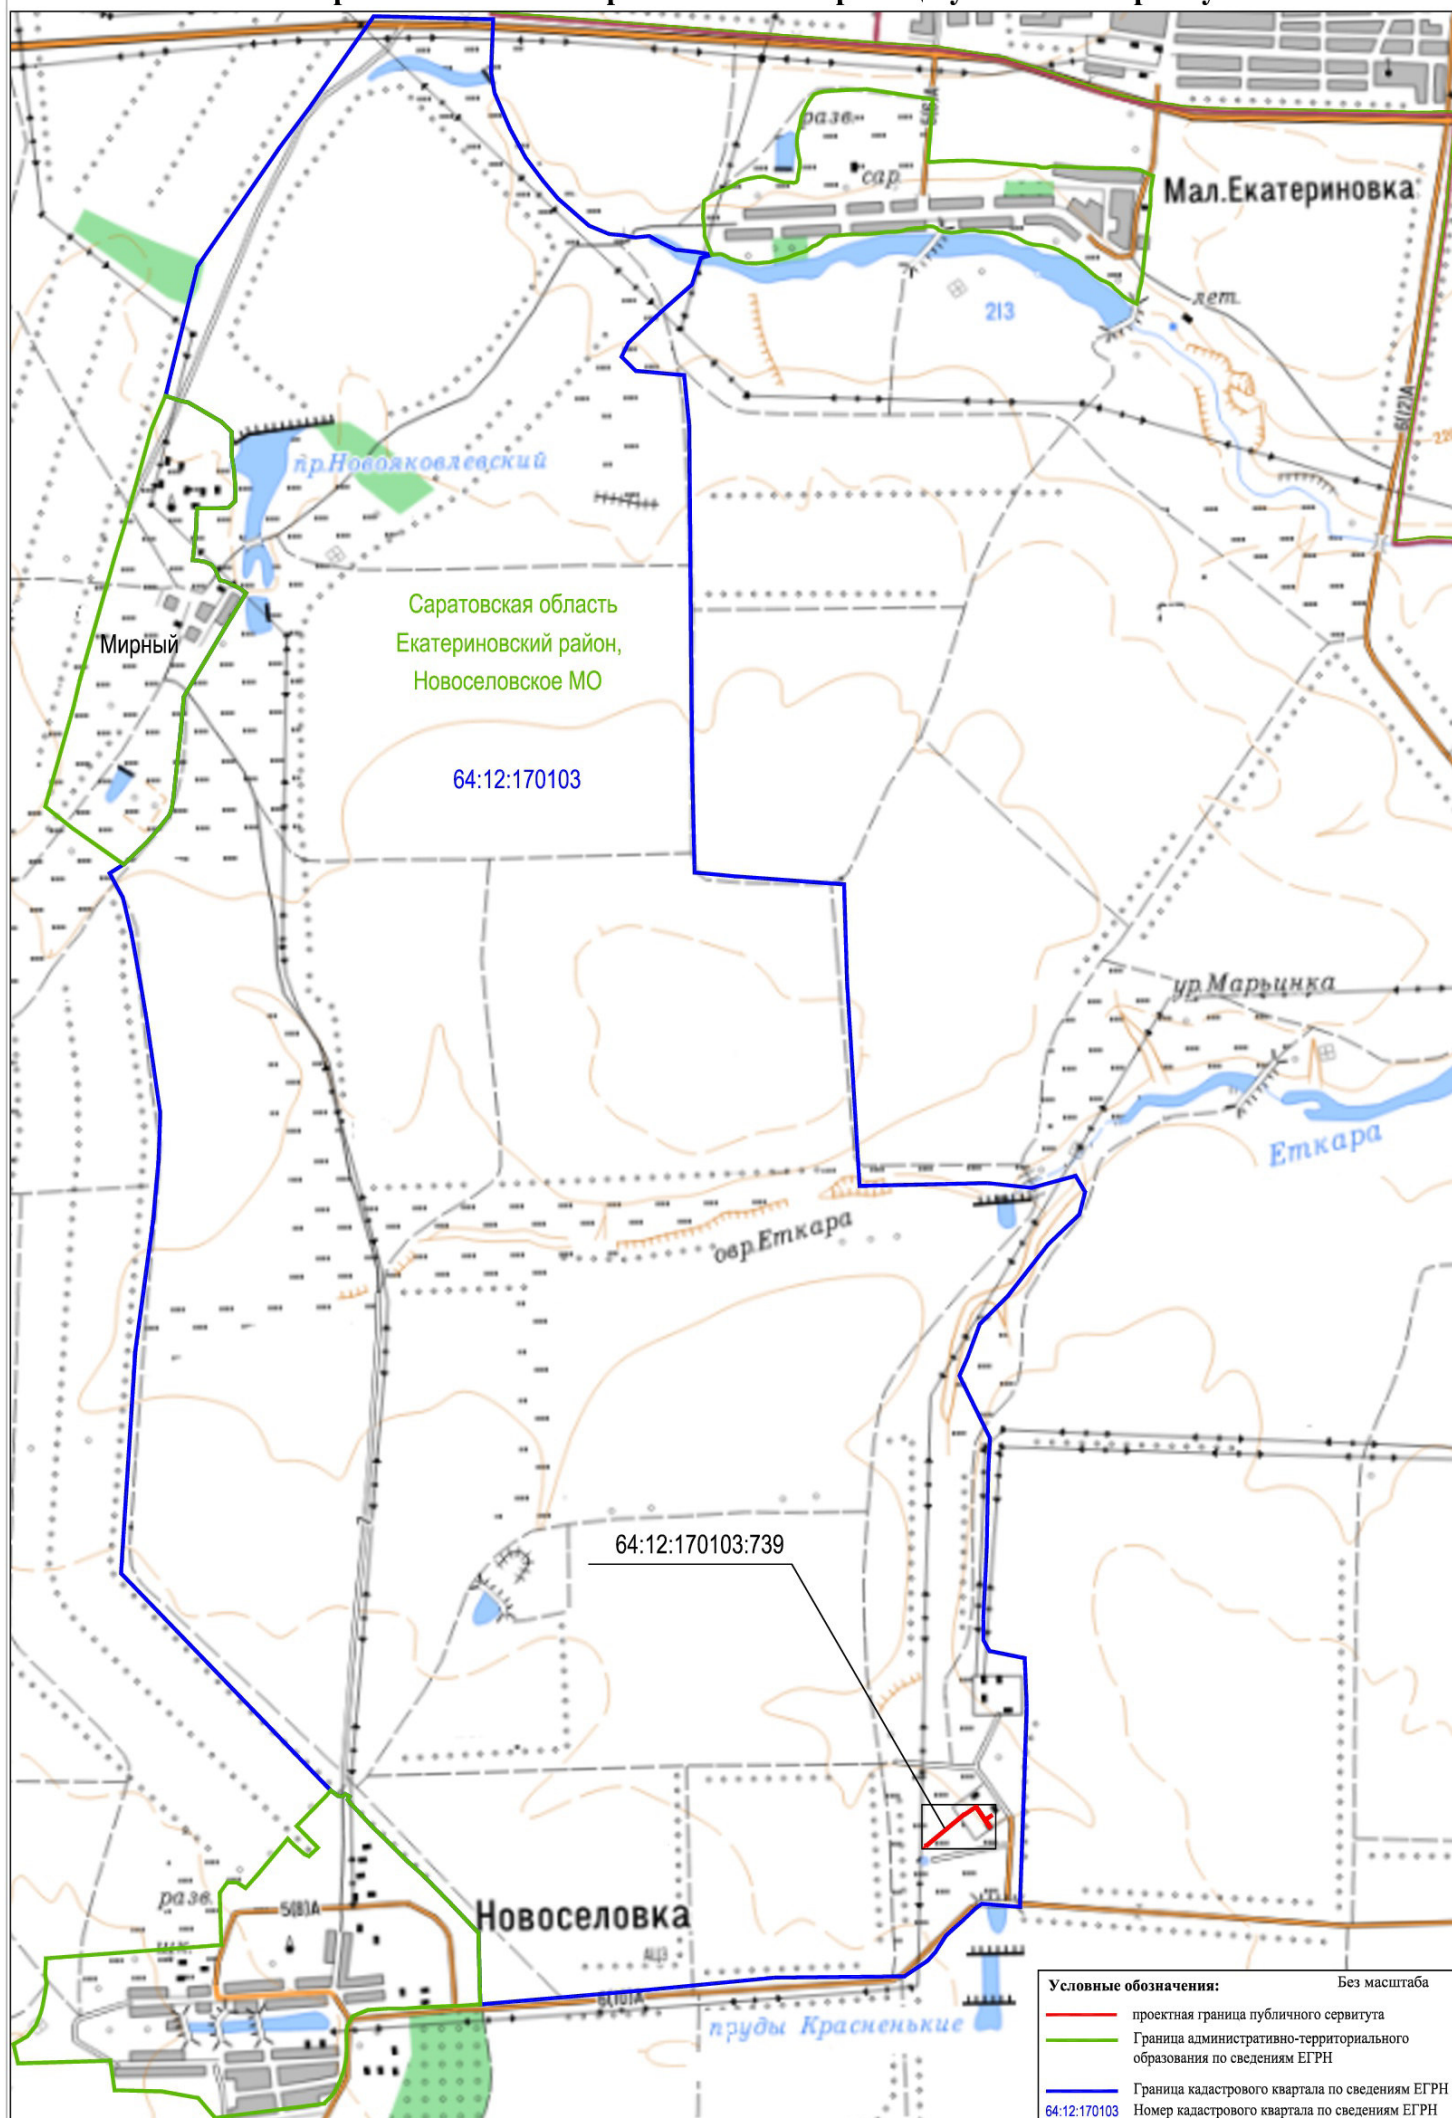


Схема расположения границ публичного сервитута



Условные обозначения:

- проектная граница публичного сервитута
- Граница земельного участка по сведениям по сведениям ЕГРН
- Граница административно-территориального образования по сведениям ЕГРН
- Граница земельного участка, в отношении которого испрашивается установление публичного сервитута
- Граница кадастрового квартала по сведениям ЕГРН
- Граница ОКСа по сведениям ЕГРН
- o 1 Характерная точка и номер характерной точки проектной границы публичного сервитута

Масштаб 1:1000

Система координат МСК-64, зона 1

- 64:12:170103:365 Кадастровый номер земельного участка по сведениям ЕГРН
- 64:12:170103:235 Кадастровый номер земельного участка, в отношении которого испрашивается установление публичного сервитута
- 64:12:170103 Номер кадастрового квартала по сведениям ЕГРН
- 64:12:170103:494 Кадастровый номер ОКСа по сведениям ЕГРН
- 64:12:170103:739 Кадастровый номер объекта недвижимости для эксплуатации которого устанавливается публичный сервитут
- 64:12:170103:739(4) Кабельная линии электропередач 0,4 кВ (подземная)
- 64:12:170103:739(3) Кабельная линия электропередач 0,4 кВ (надземная)
- 64:12:170103:739(2) Кабельная линия электропередач 10 кВ
- 64:12:170103:739(1) Воздушная линия электропередач 10 кВ

- Газопровод подземный
- Канализация подземная
- Кабель связи подземный и на эстакадах
- Теплотрасса надземная
- Ограждение металлическое
- ... Растительность